


- Opmerkingen**
- Op kruisingen welke niet verhoogd zijn worden oversteekvoorzieningen voor mindervaliden gerealiseerd
  - De voetstapfels welke de schoolroute aanduiden worden teruggebracht in het trottoir
  - De uitbreiding van de scope (tot aan de Zwaansstraat) is mogelijk indien dit binnen het beschikbare budget past.

- Legenda**
- Werksgrens
  - Bestaande situatie
  - Weg-as
  - Aanduiding locale inrit
  - Materiaalscheiding
  - Nieuwe situatie
  - Streeklag, Betonstraatsteen keformaat
  - Trottoirband 150x250mm, kleur: grijs
  - Opsluitband 150x250mm, kleur: grijs
  - Opsluitband 100x250mm, kleur: grijs
  - Rijloper; asfalt voorzien van straatprint keperverband, kleur: bruin
  - Rijloper; asfalt voorzien van straatprint alleboogverband, kleur: bruin
  - Kruisingsvlak; asfalt zonder straatprint, kleur: bruin
  - Kruisingsvlak; straatbakstenen, kleur: geel (bergebruik)
  - Rijbaan; betonstraatstenen, kleur: geel
  - Fietsuggestreken; asfalt, kleur: rood
  - Rijbaan/loopstrook; straatbakstenen, kleur: rood (bergebruik)
  - Rijbaan; betonstraatstenen KF, kleur: grijs
  - Trottoir; betontegels 300x300mm, kleur: grijs
  - Middengeleider (overrijbaar); betonstraatstenen, kleur: wit
  - Parkeren, materiaal n.t.b.
  - Drempelstijl; 8cm hoog, materiaal n.t.b.
  - 'Schiedroppele'; (niet verhoogd), materiaal conform kruisingsvlak voorzien van markering
  - 1-1 markering (0,10m)
  - Inritbanden
  - Groen, gras
  - Groen, beplanting
  - Bestaande boom
  - Nieuwe boom

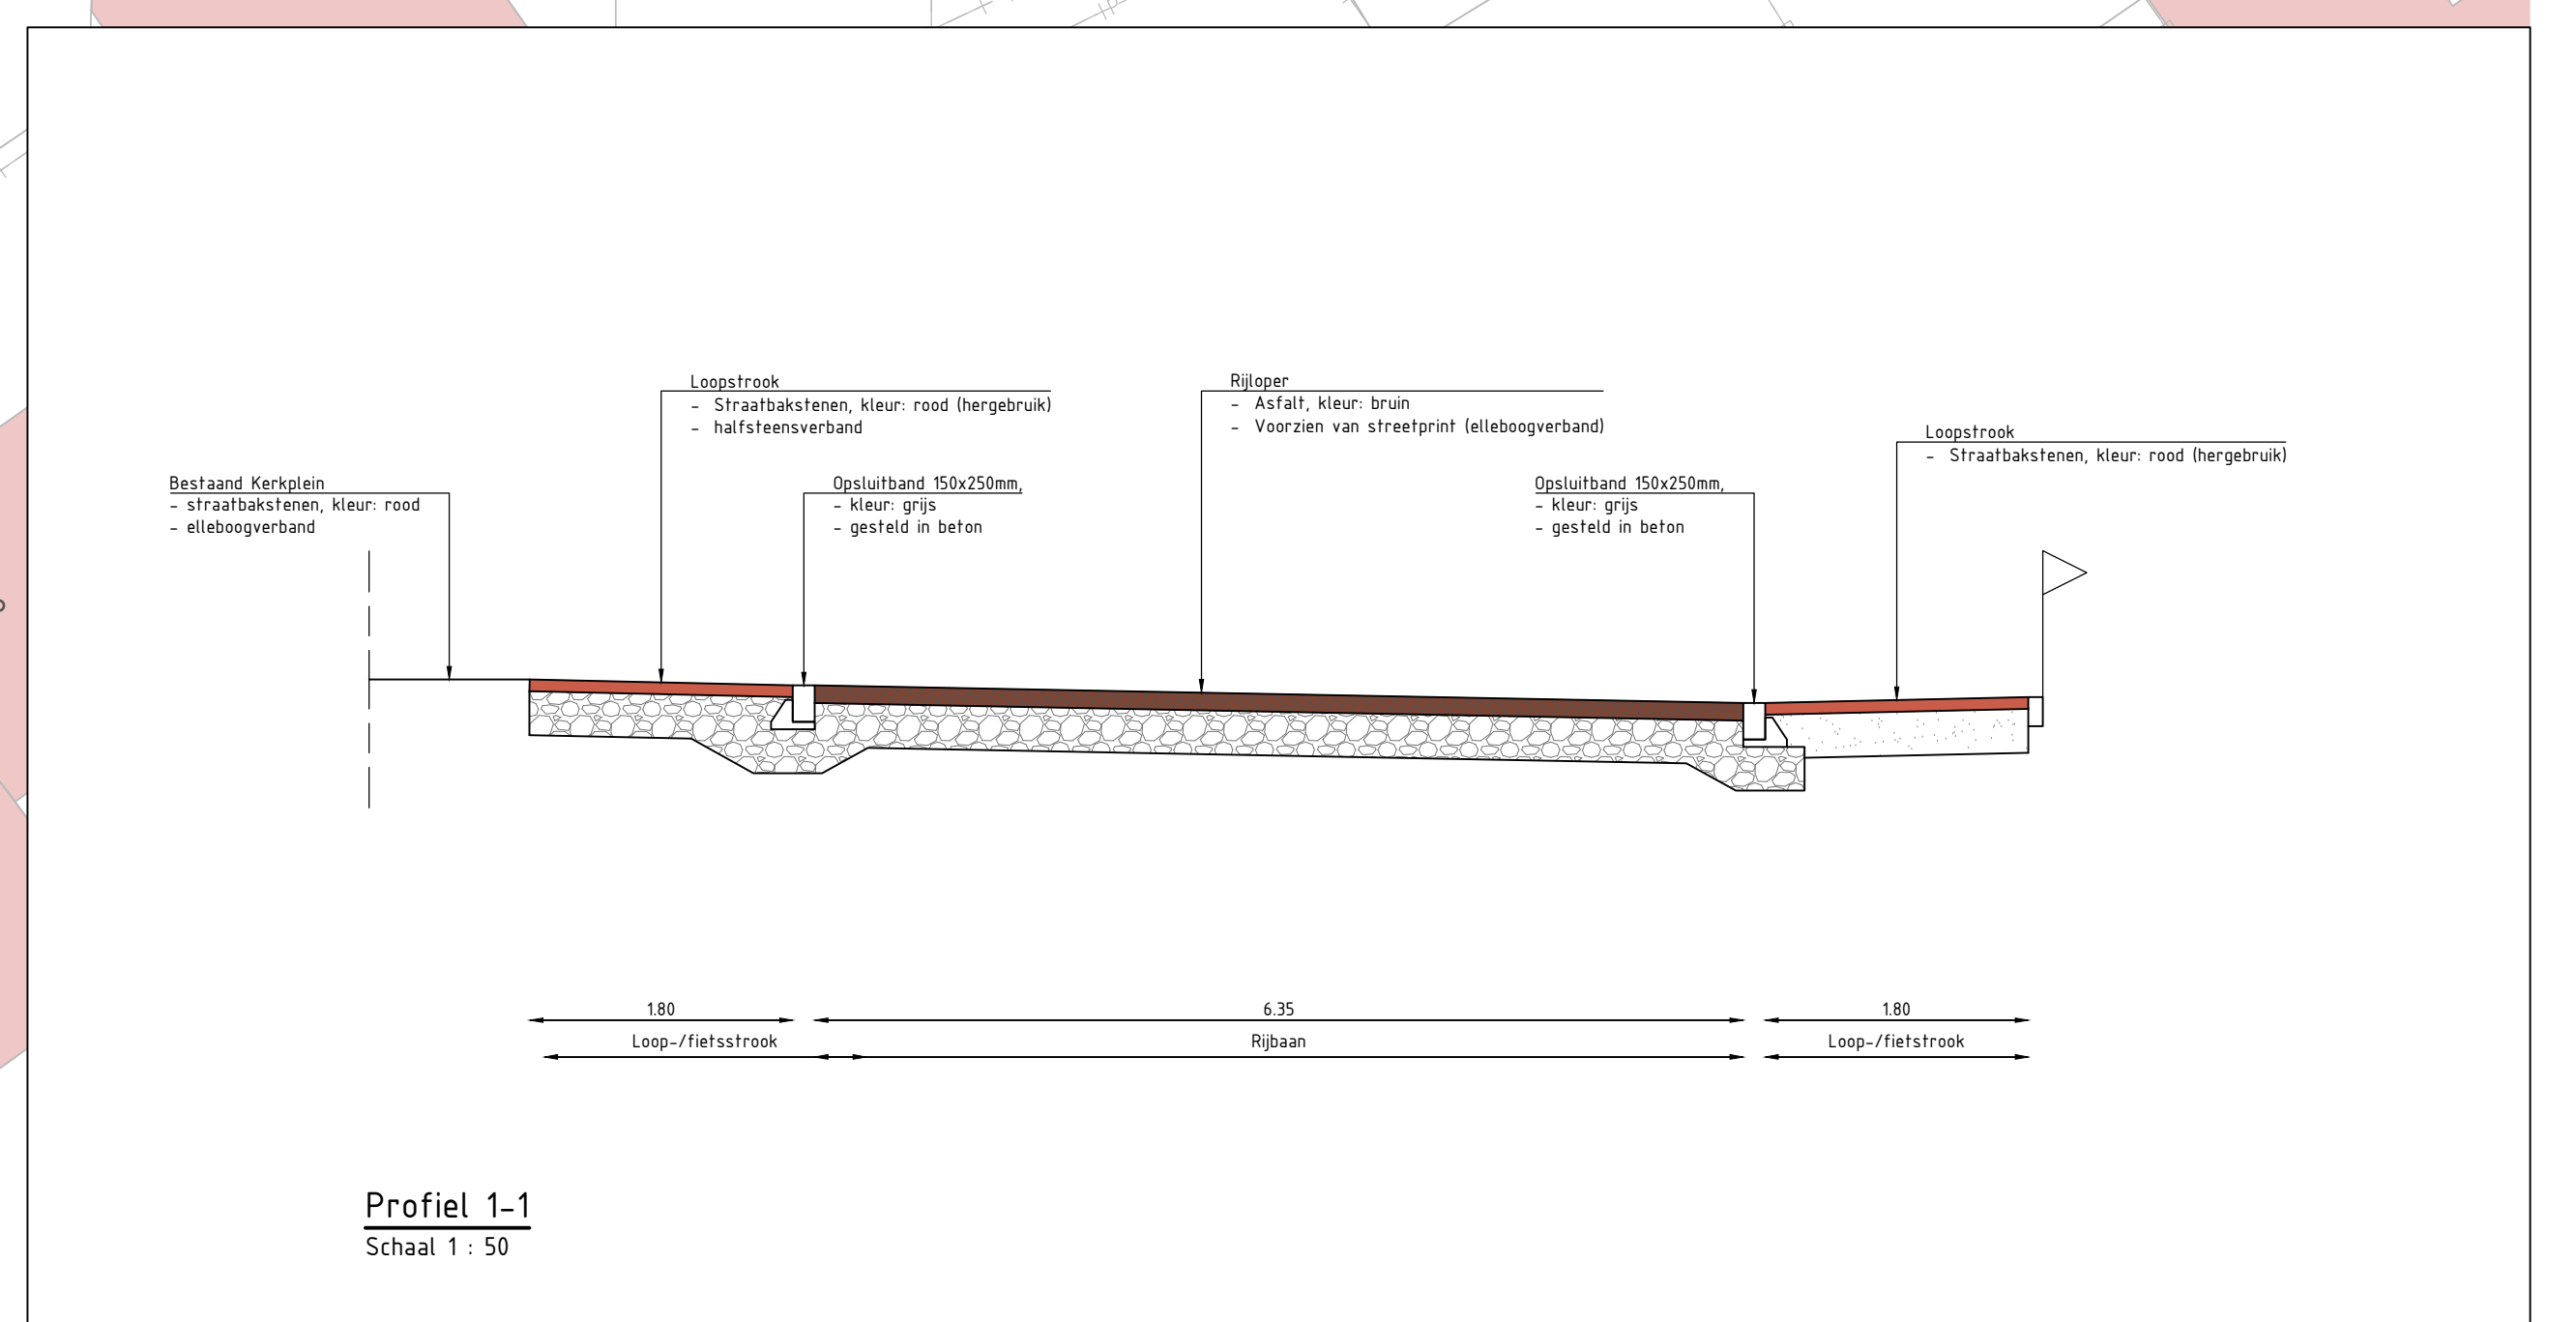

Maten in m, diameters en afm. bestratingmaterialen in mm, hoogtematen in m t.o.v. NAP, tenzij anders aangegeven.

PROJECT	HERONTWIKKELING	OPDRACHTGEVER	GEMEENTE ALTENA
ADRES	1-500	ONTWERPER	M. Ingelveld
OPDRACHT	Definitief	TEKENAAR	T. Sebing
OPDRACHTNUMMER	2002124	TEKENINGNUMMER	2002124
BLAD	1 van 2	BIJWERKING	07-10-2021
OPDRACHTNAAM	2002124_OTW_001_v5		