


Profiel 2-2  
Schaal 1:50

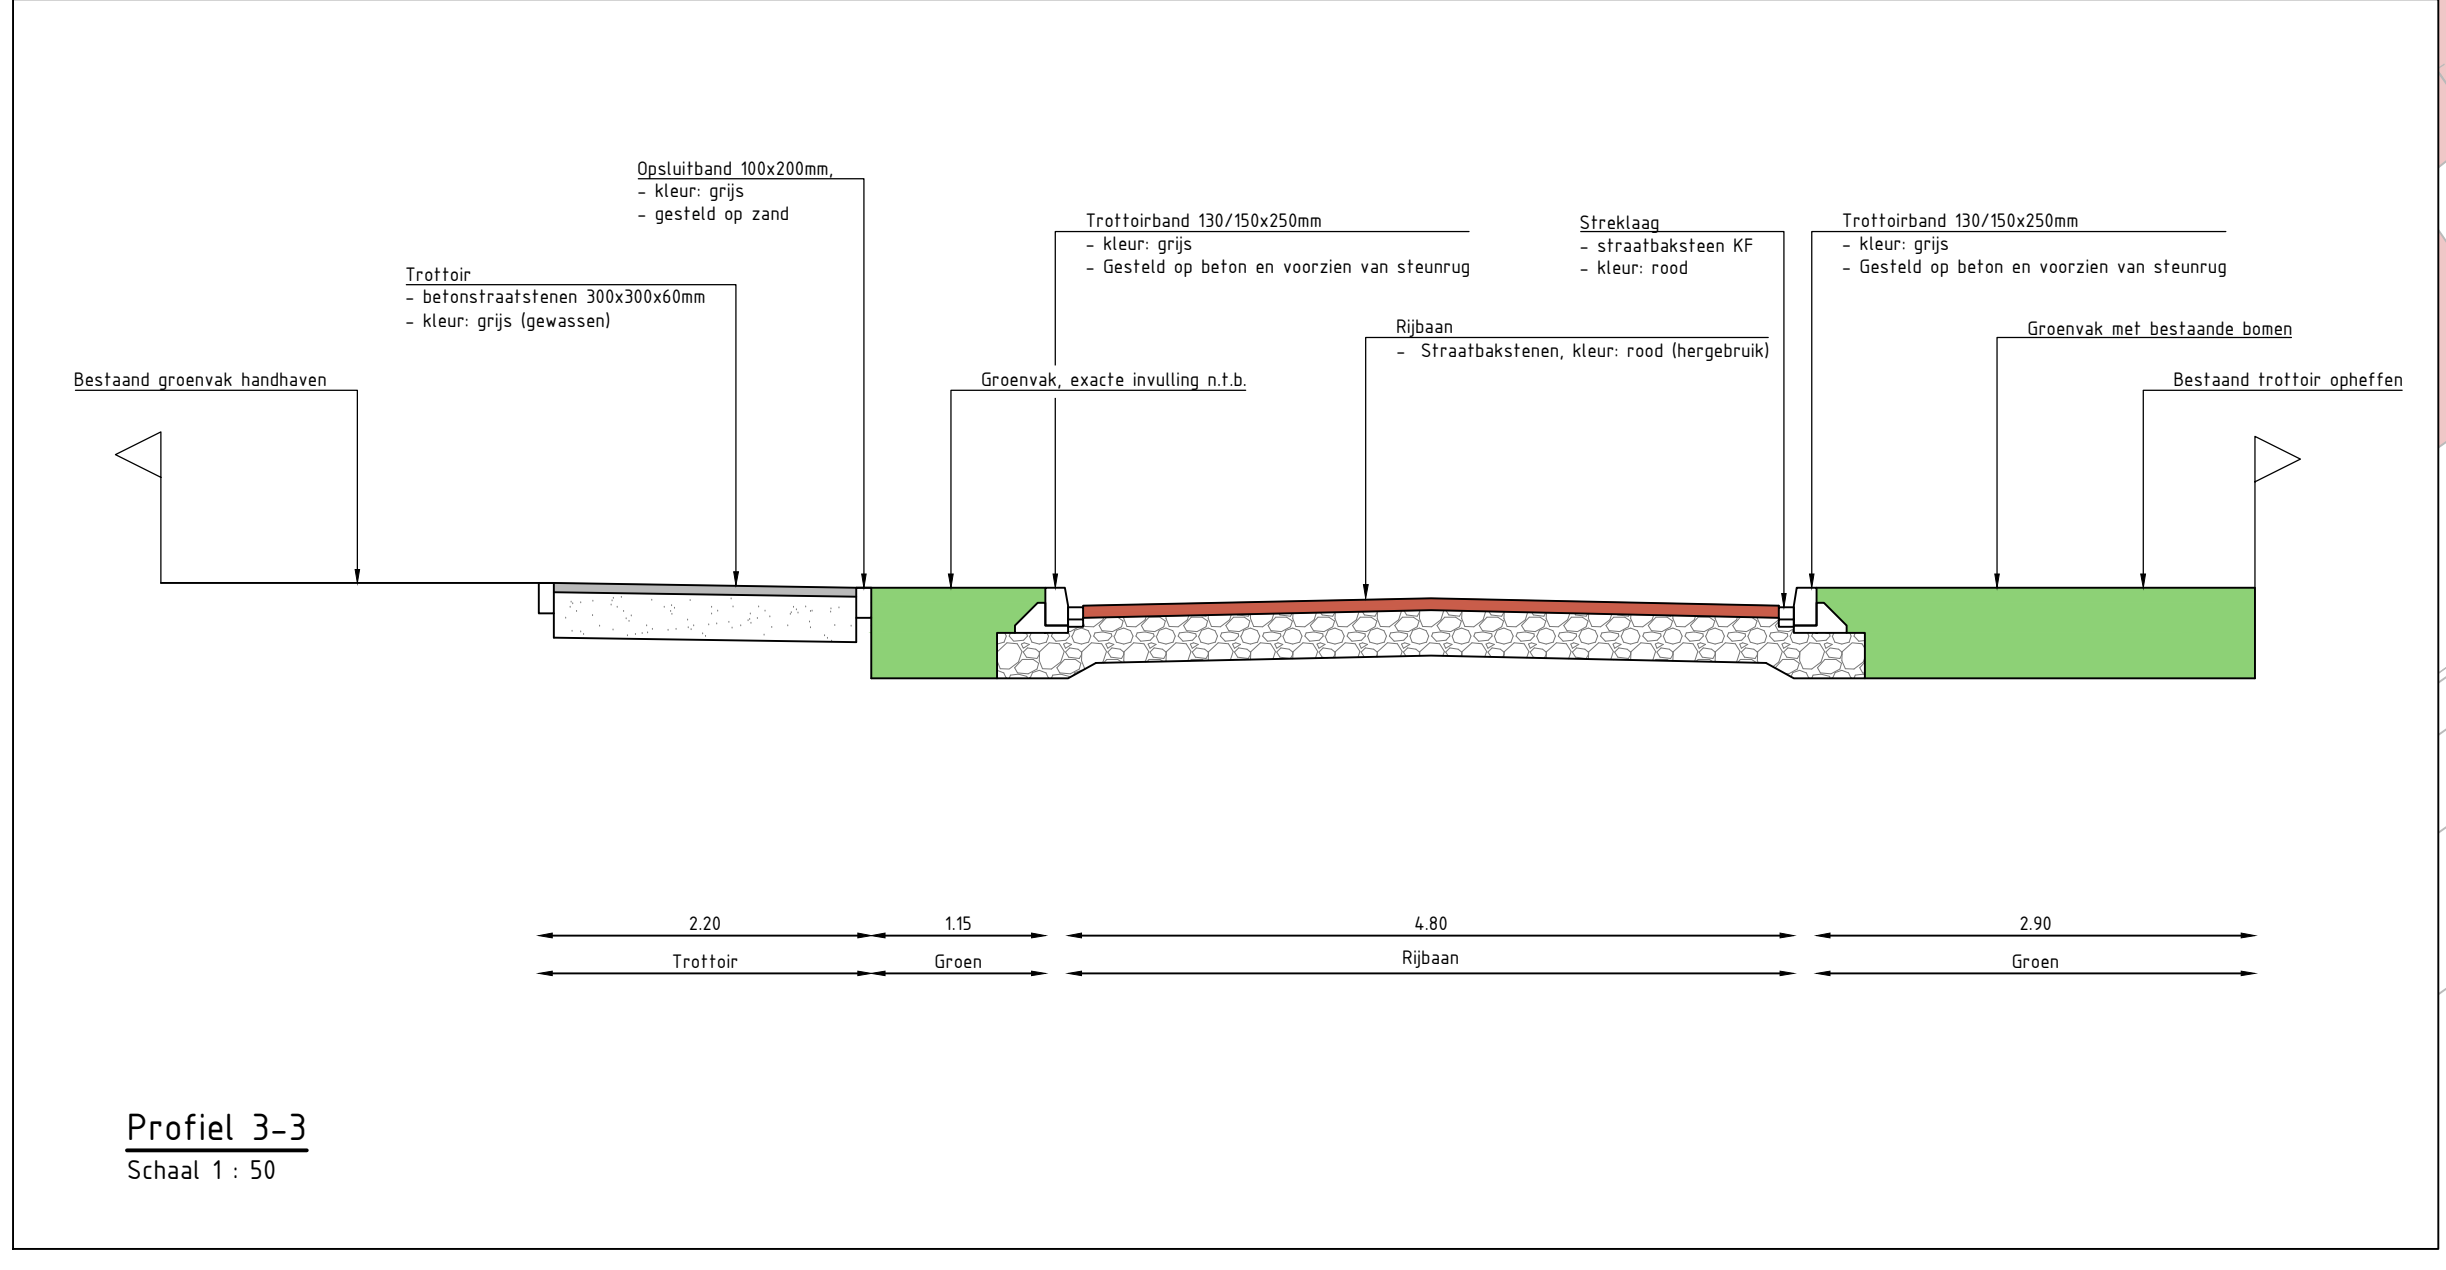

Profiel 3-3  
Schaal 1:50

2.1

2.2

- Opmerkingen**
- Op kruisingen welke niet verhoogd zijn worden oversteekvoorzieningen voor mindervaliden gerealiseerd
  - De voetstapfels welke de schoolroute aanduiden worden teruggebracht in het trottoir
  - De uitbreiding van de scope (tot aan de Zwaansstraat) is mogelijk indien dit binnen het beschikbare budget past.

- Legenda**
- Werkgrens
  - Bestaande situatie
  - Weg-as
  - Aanduiding locatie inrit
  - Materialscheding
  - Nieuwe situatie
  - Streeklaag, Betonstraatsteen keformaat
  - Trottoirband 150x250mm, kleur: grijs
  - Opsluitband 150x250mm, kleur: grijs
  - Opsluitband 100x250mm, kleur: grijs
  - Rijksweg; asfalt voorzien van straatprint keperverband, kleur: bruin
  - Rijksweg; asfalt voorzien van straatprint alleboogverband, kleur: bruin
  - Kruisingsvlak; asfalt zonder straatprint, kleur: bruin
  - Kruisingsvlak; straatbakstenen, kleur: geel (hergebruik)
  - Rijksweg; betonstraatstenen, kleur: geel
  - Fietssuggestestrook; asfalt, kleur: rood
  - Rijksweg/loopstrook; straatbakstenen, kleur: rood (hergebruik)
  - Rijksweg; betonstraatstenen KF, kleur: grijs
  - Trottoir; betegels 300x300mm, kleur: grijs
  - Middelleiender (overrijbaar); betonstraatstenen, kleur: wit
  - Parkeren, materiaal n.t.b.
  - Drenpfelvlud; Rm hoog, materiaal n.t.b.
  - 'Schijndreepel' (niet verhoogd), materiaal conform kruisingsvlak voorzien van markering
  - Inritbanden
  - Groen, gras
  - Groen, beplanting
  - Bestaande boom
  - Nieuwe boom

Maten in m, diameters en afm. bestratingmaterialen in mm, hoogmaten in m t.o.v. NAP, tenzij anders aangegeven.

PROJECT	Herinrichting Kerstraat te Hank	OPDRACHTGEVER	Gemeente Altena
PROFIEL	AD+M	ONTWERPER	M. Ingevald
SCHAAL	1:500	TEKENAAR	T. Sebing
OMSCHRIJVING	Nieuwe Situatie	PROJEKTNUMMER	200124
		DEFINITIEF	200124
		BLAD	2 van 2
		TEKENINGSDATUM	07-10-2021
		TEKENINGSCODENUMMER	200124_OTW_001_v5