


Globale weergave fasering werkzaamheden Piet van Thielplein

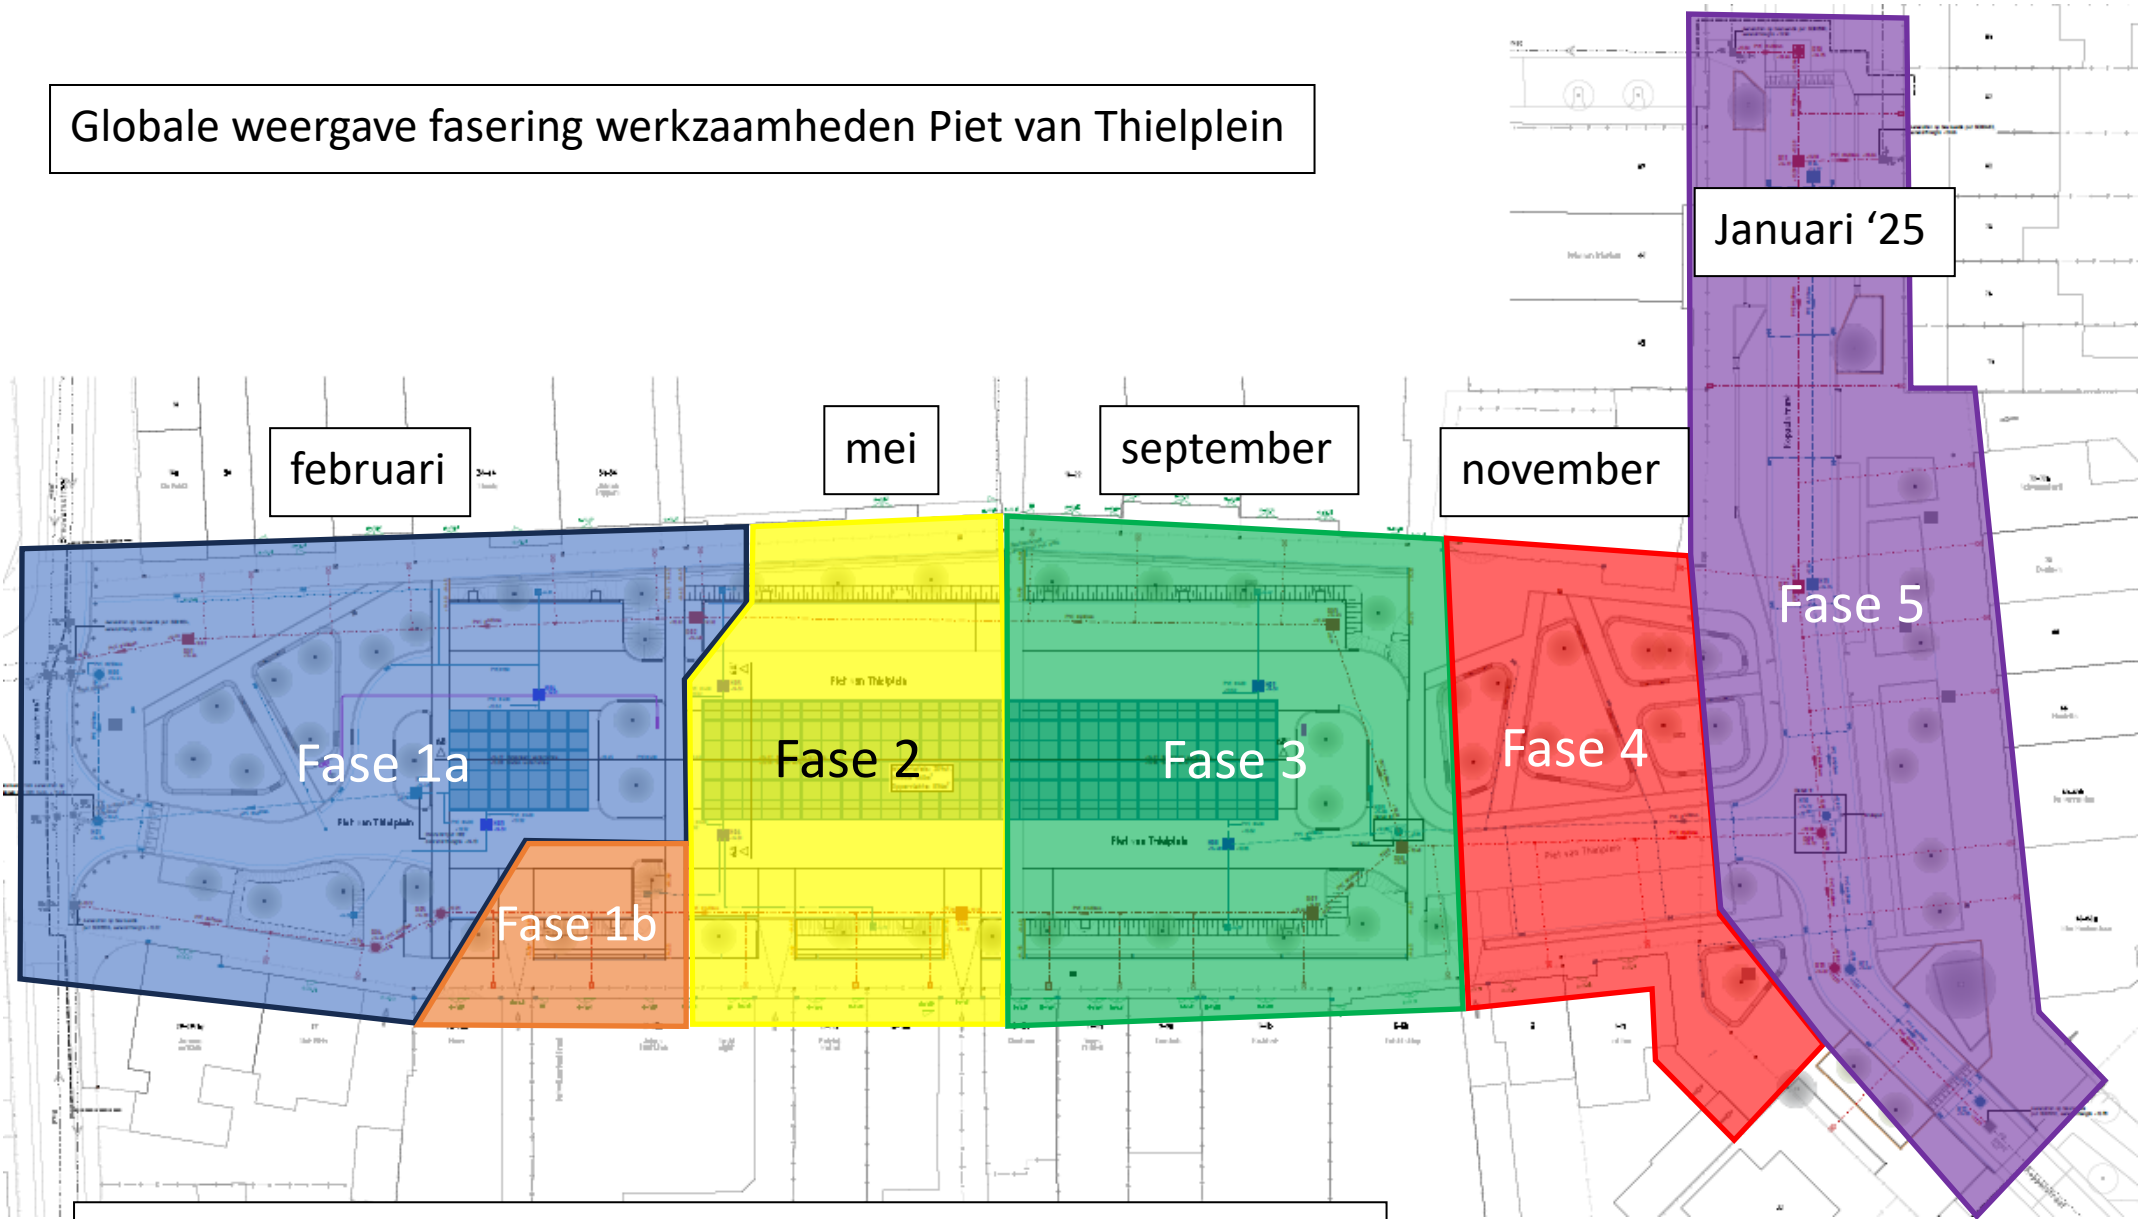

Faseringen onder voorbehoud. Deze kunnen in overleg wijzigen.